


TRANCHE 02

المجموعة الثانية

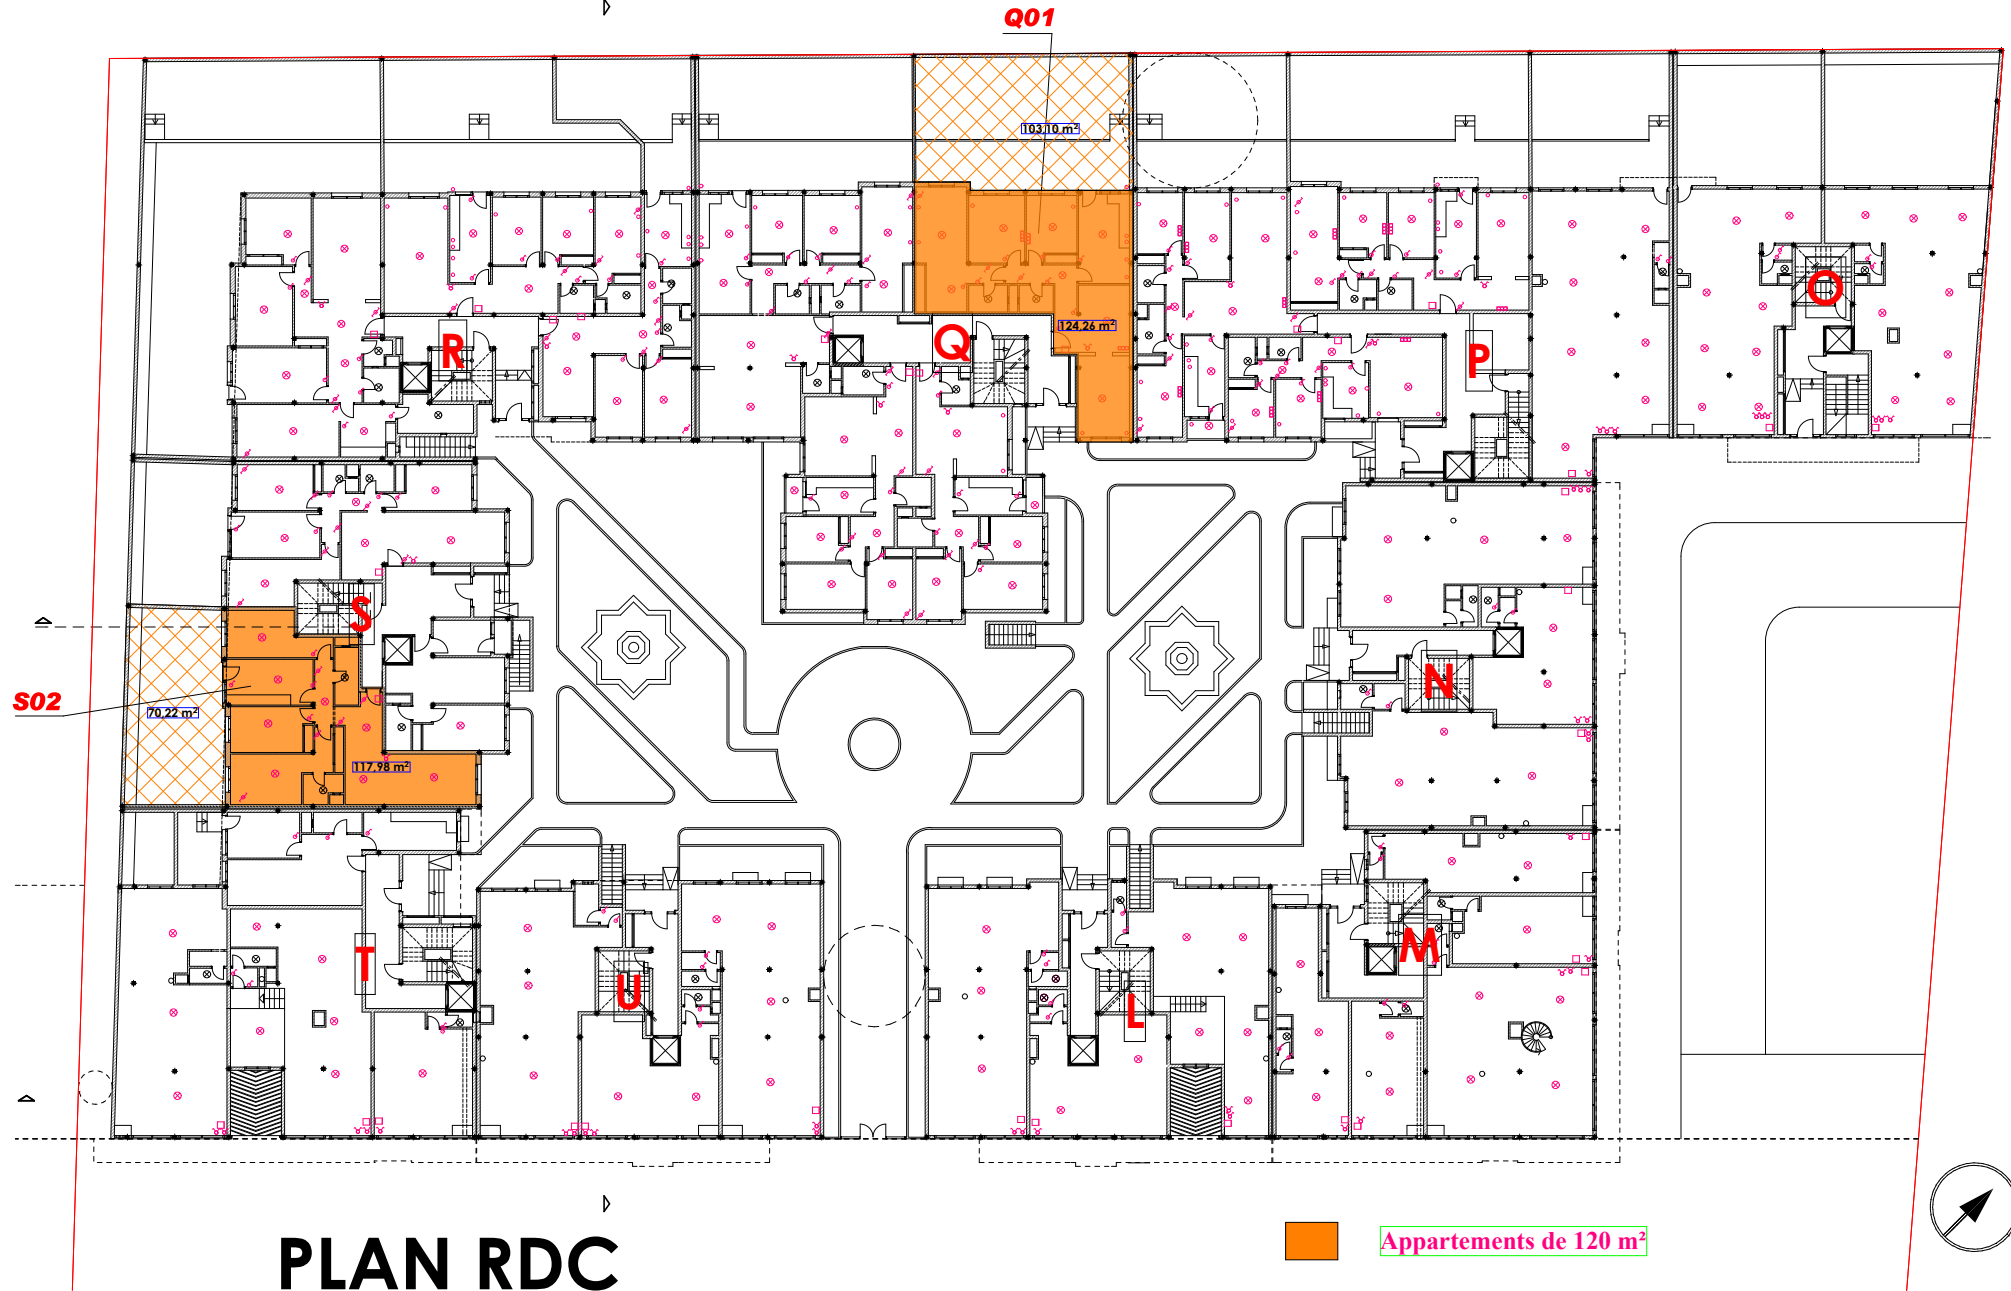

PLAN RDC

Appartements de 120 m²