


TRANCHE 02

المجموعة الثانية

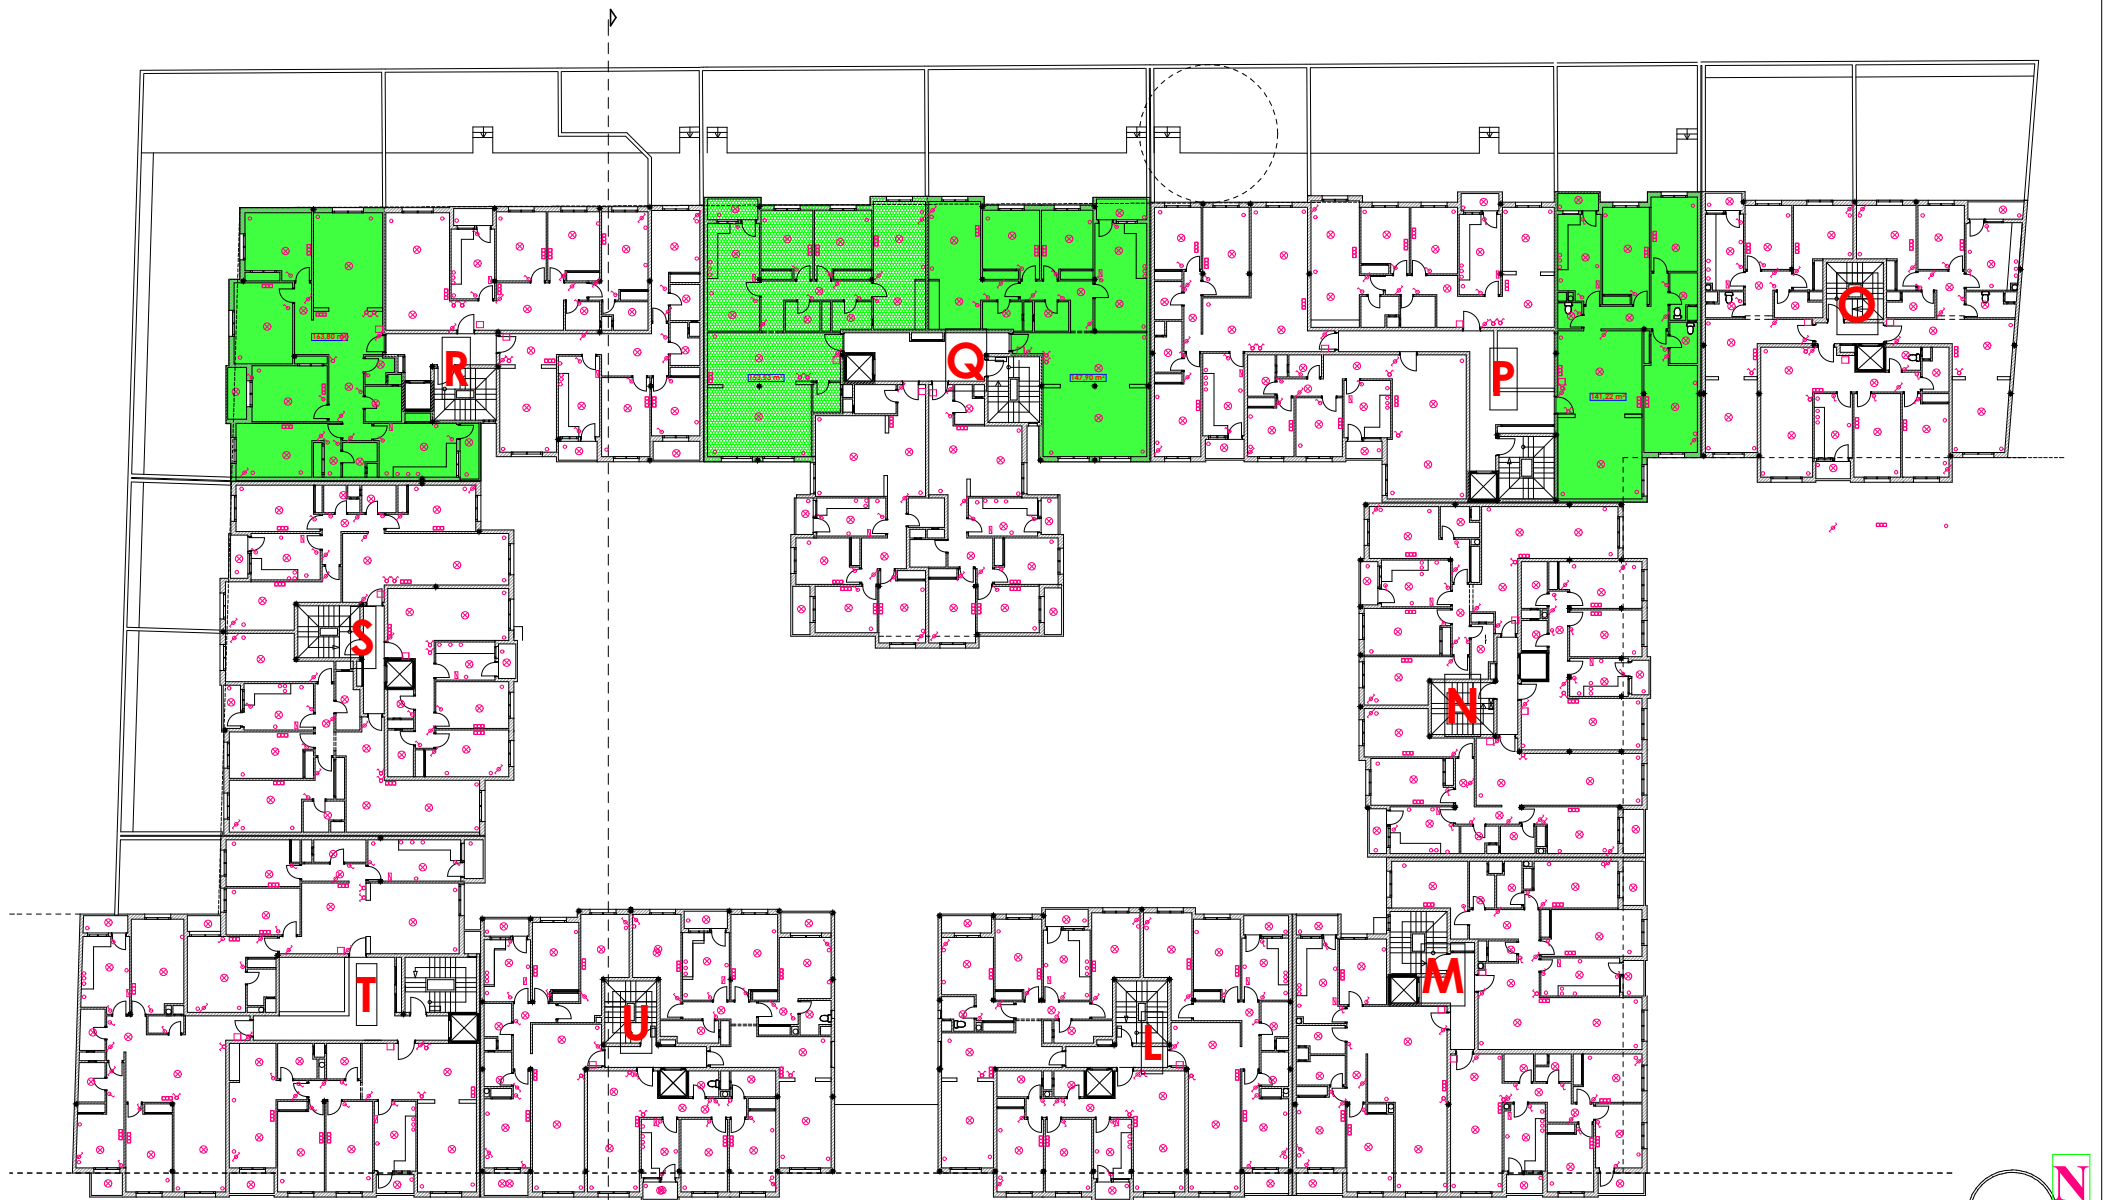

PLAN ETAGE COURANT
1^{er} - 2^{eme} - 3^{eme} ET 4^{eme} ETAGES

Appartements de 140 m²