



Type: E01

Imm. E - appt 01 - RDCH

Tranche 01

Surface .Appartement + murs et piliers  
= 89.50 m<sup>2</sup>

Surface COUR = 63,60 m<sup>2</sup>

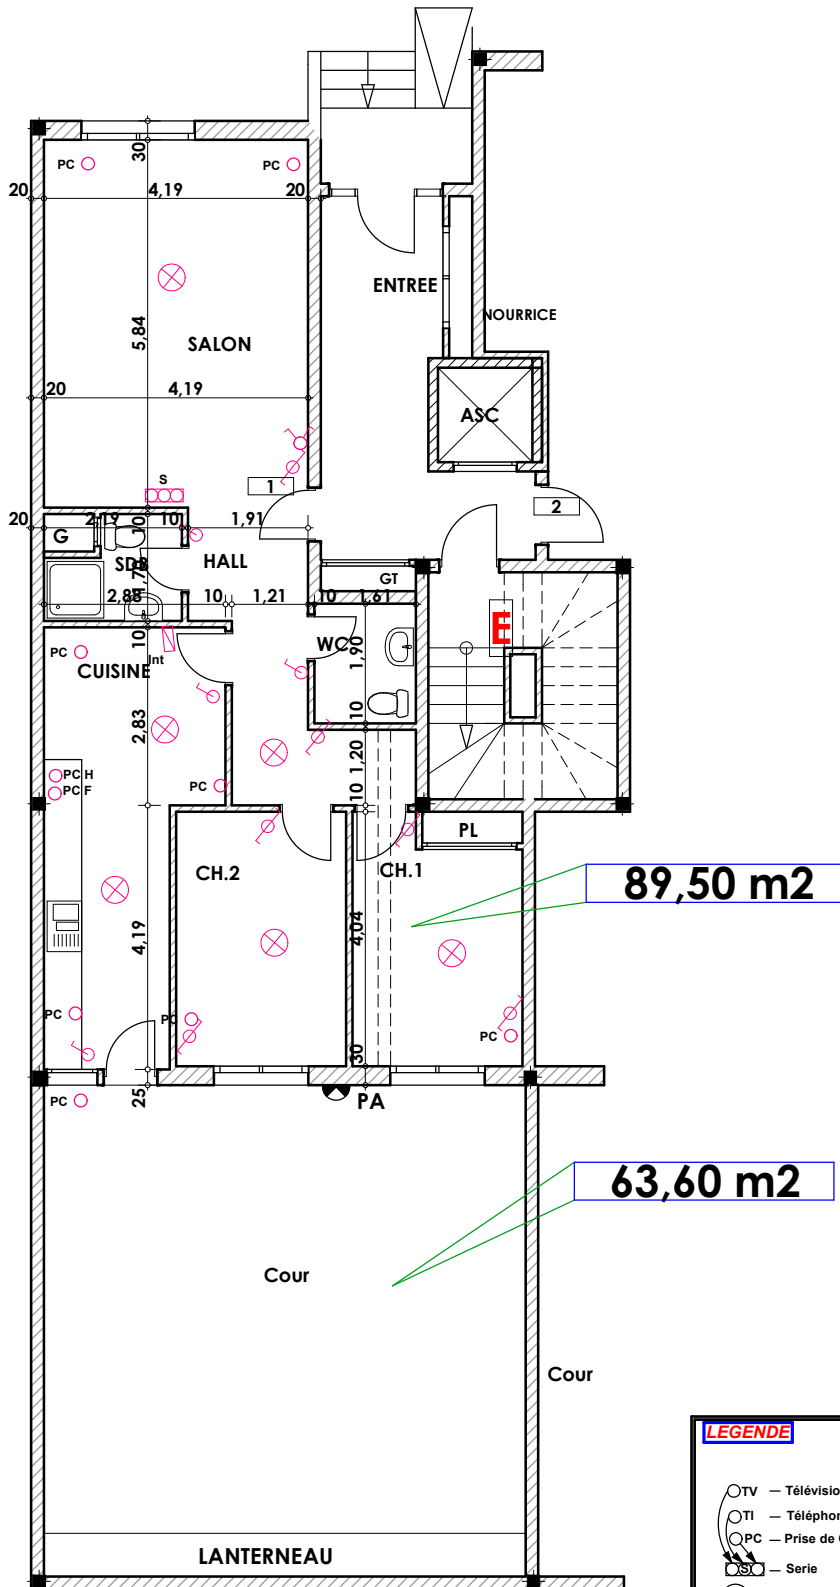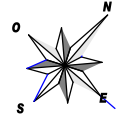

Hauteur des Serie sur Mur = 1.40 m  
Hauteur des P.c des chambre = 0.47 m  
Hauteur des P.c des Salon = 1.10 m  
Hauteur des P.c des cuisine = 1.15 m  
Hauteur des table de cuisine = 0.87 m

LEGENDE	
TV	Télévision
TI	Téléphone
PC	Prise de Courant
S	Serie
Lamp	Lampe
Applique	Applique
	Interrupteur simple alimage
	Interrupteur double alimage
	Interrupteur va et vien
	Interrupteur double va et vien
	Interphone
T	Tableau
	Applique etanche
	Lampe etanche