



Type: E02

Imm. E - appt 02 - RDCH

Tranche 01

Surface .Appartement + murs et piliers = 81,00 m<sup>2</sup>

Surface COUR = 42,00 m<sup>2</sup>

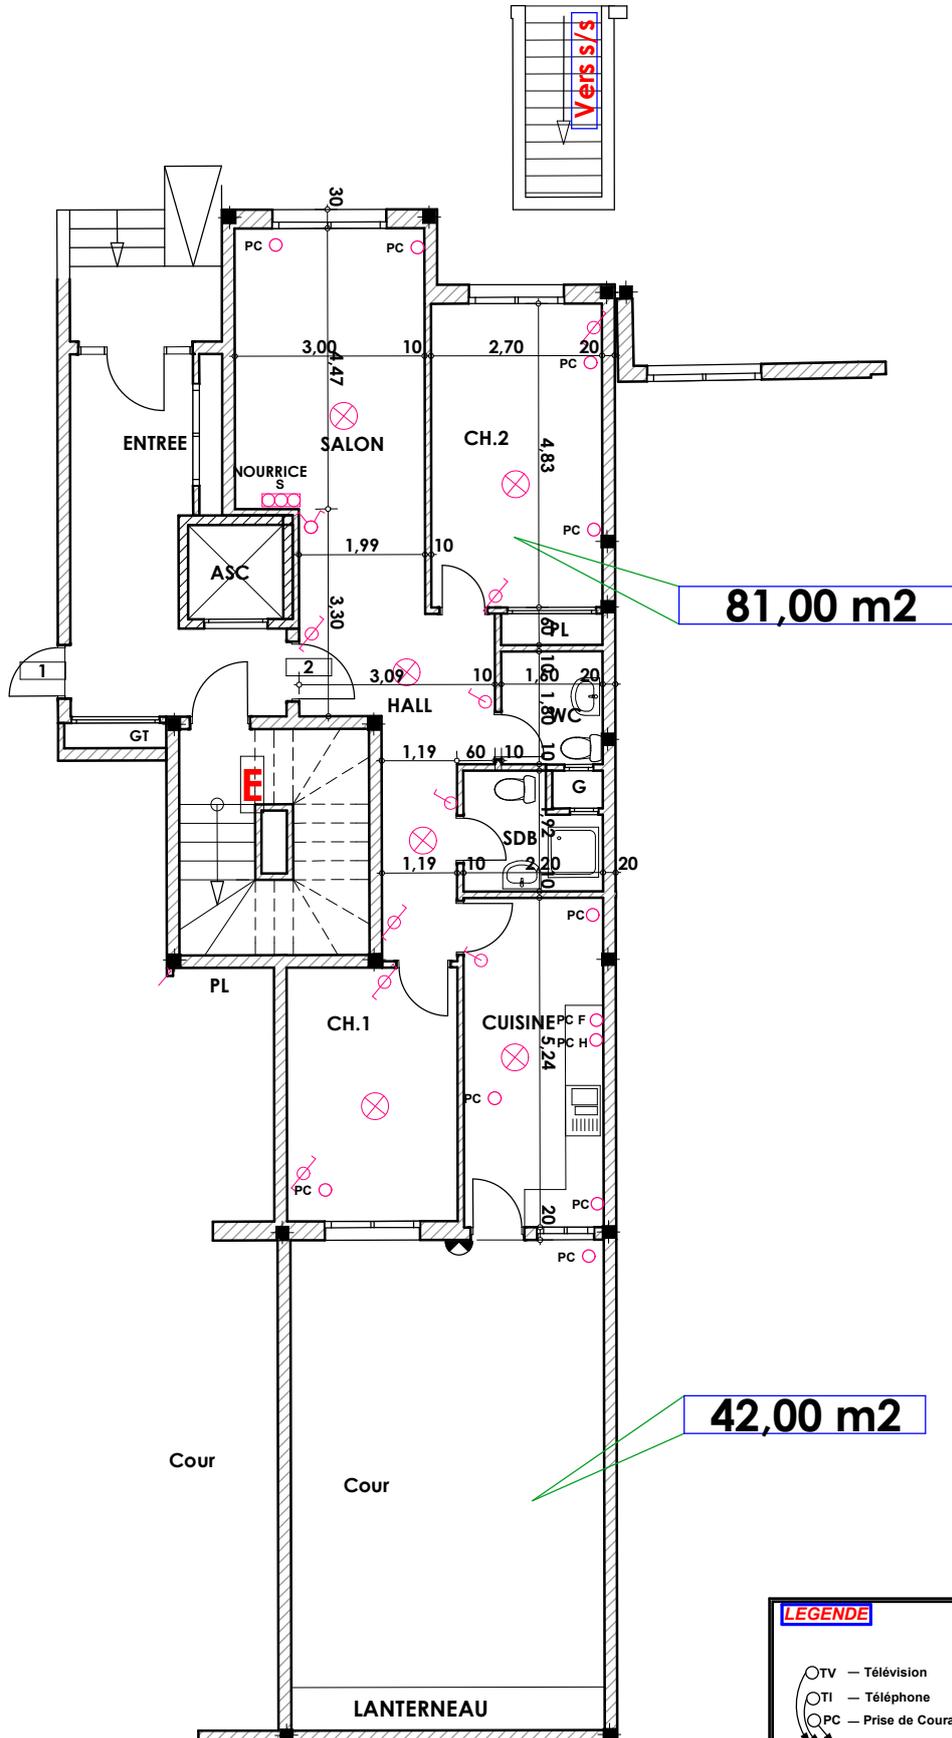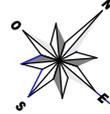

Hauteur des Serie sur Mur = 1.40 m  
Hauteur des P.c des chambre = 0.47 m  
Hauteur des P.c des Salon = 1.10 m  
Hauteur des P.c des cuisine = 1.15 m  
Hauteur des table de cuisine = 0.87 m

**LEGENDE**

- |                       |                                |
|-----------------------|--------------------------------|
| OTV - Télévision      | Interrupteur simple alimage    |
| TI - Téléphone        | Interrupteur double alimage    |
| PC - Prise de Courant | Interrupteur va et vien        |
| S - Serie             | Interrupteur double va et vien |
| L - Lampe             | Interphone                     |
| A - Applique          | T - Tableau                    |
|                       | Applique etanche               |
|                       | Lampe etanche                  |