


Type: F03

Imm. F - apt 03 - Rez de chaussée

Tranche 01

Surface Appartement + murs et piliers = 110.10m²
Surface Cour = 69.70 m²

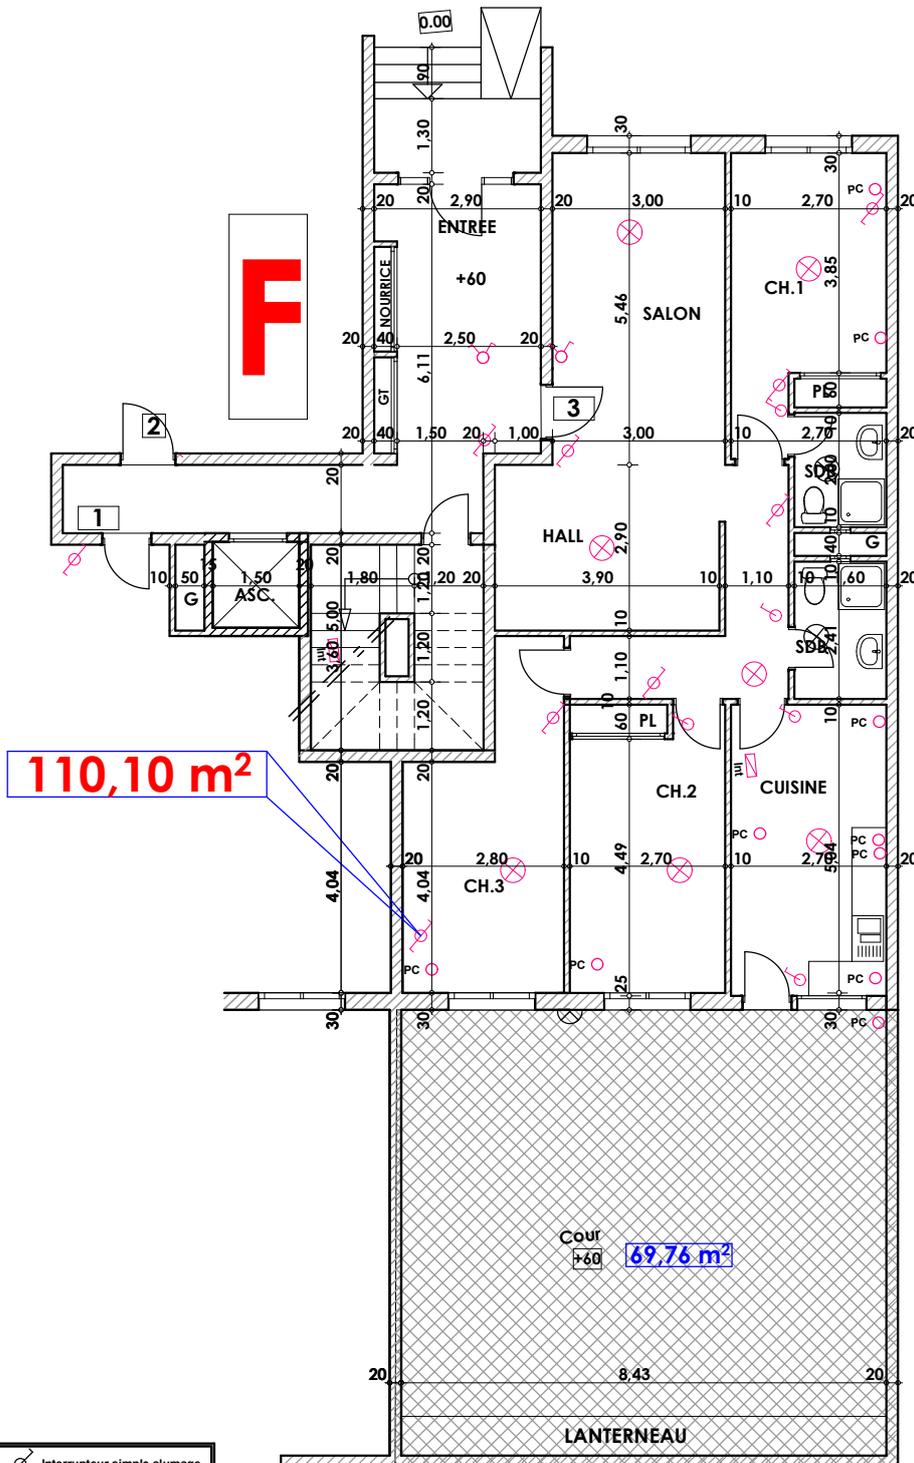

LEGENDE

- | | |
|-----------------------|--------------------------------|
| TI - Téléphone | Interrupteur simple aluage |
| TV - Télévision | Interrupteur double aluage |
| Pa - Parabole | Interrupteur va et vien |
| PC - Prise de Courant | Interrupteur double va et vien |
| Serie | Interphone |
| Lampe | Tableau |
| Applique | Applique etanche |
| | Lampe etanche |

Hauteur des Serie sur Mur = 1.40 m
Hauteur des P.c des chambre = 0.47 m
Hauteur des P.c des Salon = 1.10 m
Hauteur des P.c des cuisine = 1.15 m
Hauteur des table de cuisine = 0.87 m