


Type: G01


Imm. G - apt 01 - Rez de chaussée

Tranche 01

Surface .Appartement + murs et piliers = 110.00m<sup>2</sup>  
Surface Cour = 69.60 m<sup>2</sup>

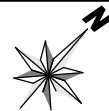

110,00 m<sup>2</sup>

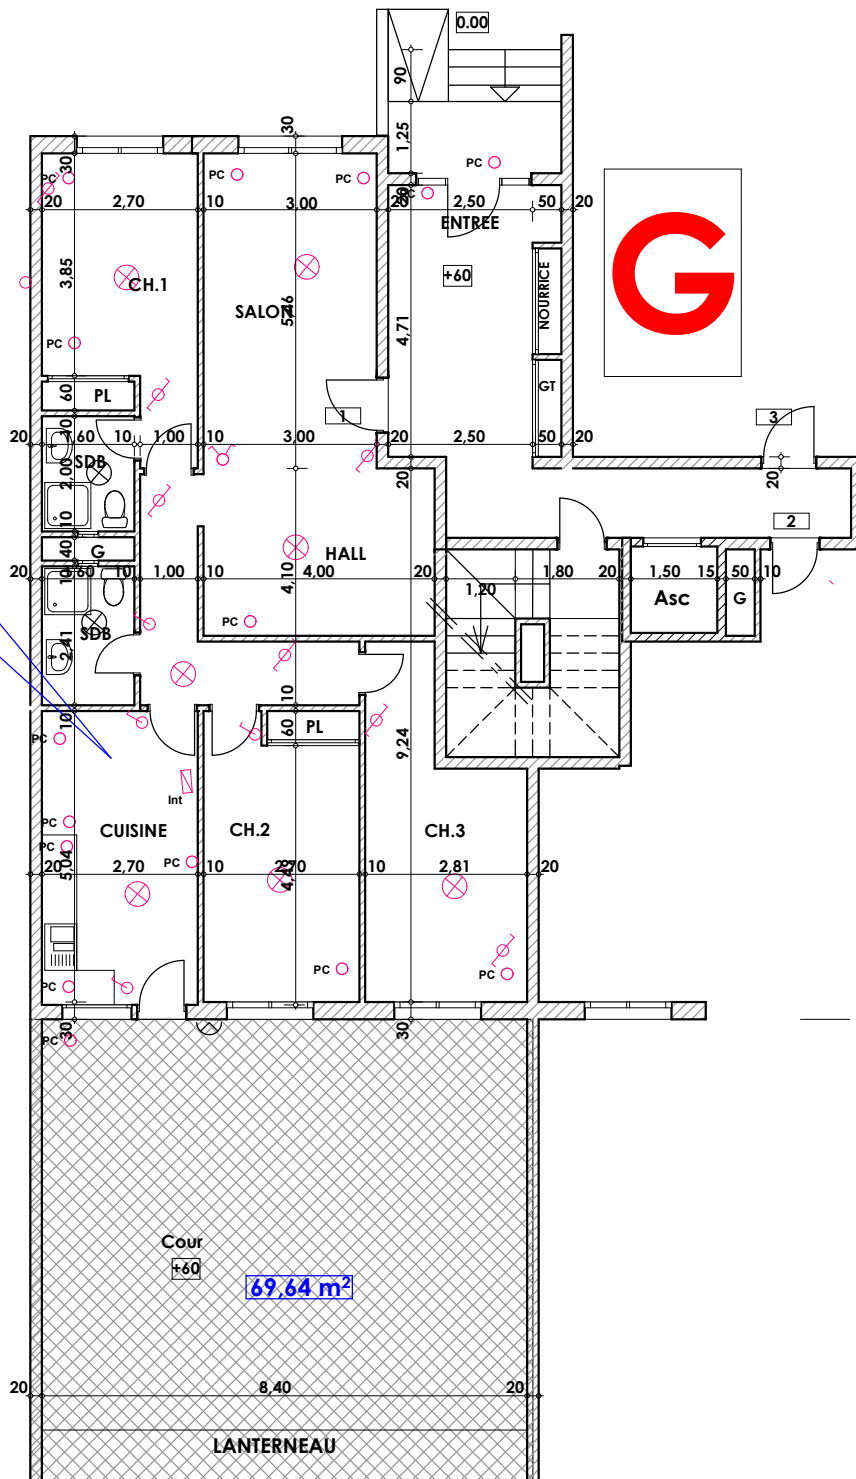

69,64 m<sup>2</sup>

LEGENDE

- |                       |                                |
|-----------------------|--------------------------------|
| TI - Téléphone        | Interrupteur simple almage     |
| TV - Télévision       | Interrupteur double almage     |
| Pa - Parabole         | Interrupteur va et vien        |
| PC - Prise de Courant | Interrupteur double va et vien |
| Serie                 | Interphone                     |
| Lampe                 | Tableau                        |
| Applique              | Applique etanche               |
|                       | Lampe etanche                  |

Hauteur des Serie sur Mur = 1.40 m  
Hauteur des P.c des chambre = 0.47 m  
Hauteur des P.c des Salon = 1.10 m  
Hauteur des P.c des cuisine = 1.15 m  
Hauteur des table de cuisine = 0.87 m