
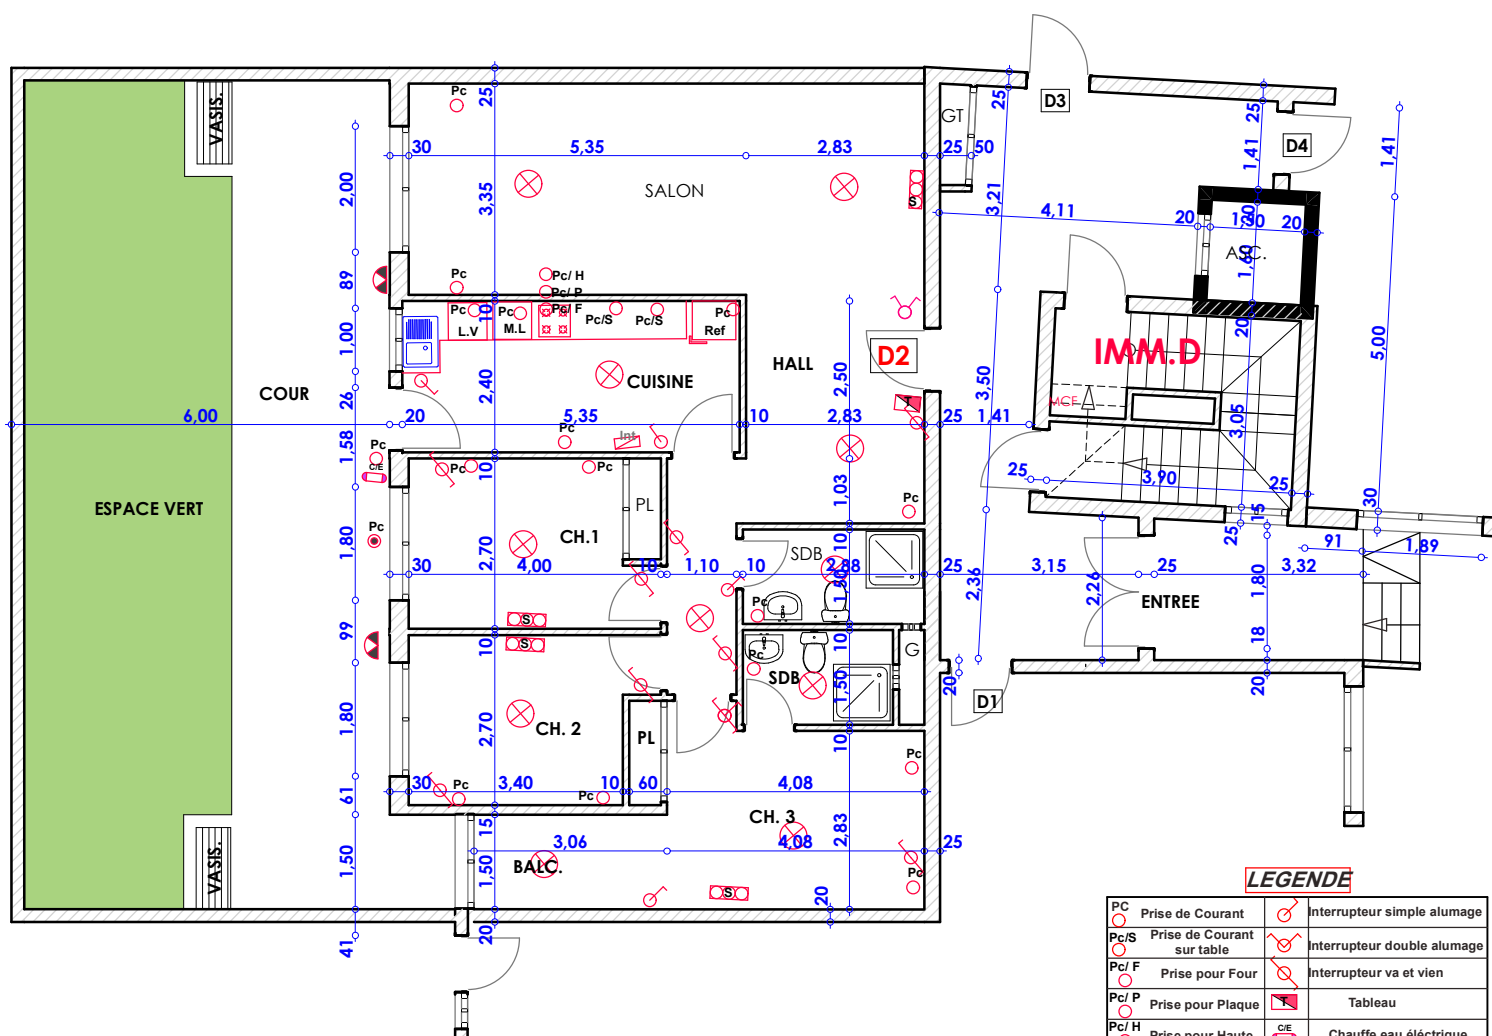


Apt n° D02

Imm. D - Rez de chaussée

Adherent

Surface appt + mur et piliers = 115 m²
Surface Cour = 80 m²

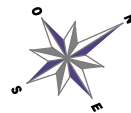

LEGENDE

PC	Prise de Courant	⊗	Interrupteur simple alumage
Pc/S	Prise de Courant sur table	⊗	Interrupteur double alumage
Pc/F	Prise pour Four	⊗	Interrupteur va et vien
Pc/P	Prise pour Plaque	⊗	Tableau
Pc/H	Prise pour Haute	⊗	Chaque eau électrique
⊗	Serie	⊗	Lampe
S	Sonnerie	⊗	Applique etanche
Int	Interphone	L.V	Lave vesselle
Ref	Réfrigérateur	M.L	Machine à Laver