
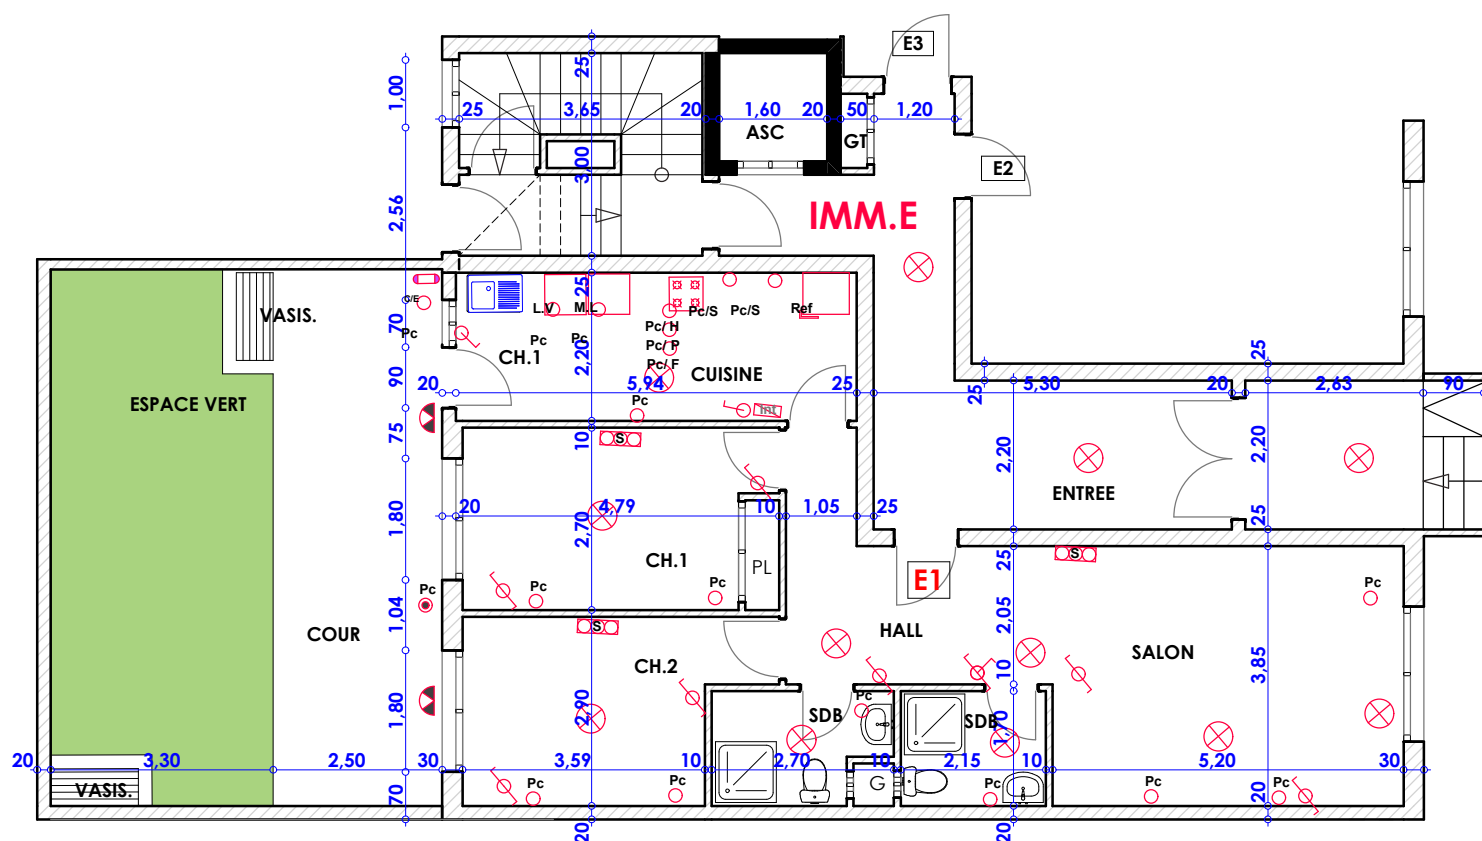


Apt n° E01

Imm. E - Rez de chaussée

Adherent

Surface appt + mur et piliers = 86 m²
Surface Cour = 49.30 m²

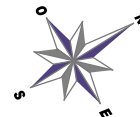

LEGENDE

PC	Prise de Courant		Interrupteur simple alimage
Pc/S	Prise de Courant sur table		Interrupteur double alimage
Pc/ F	Prise pour Four		Interrupteur va et vien
Pc/ P	Prise pour Plaque		Tableau
Pc/ H	Prise pour Haute		Chauffe eau électrique
	Serie		Lampe
	Sonnerie		Aplique etanche
	Interphone		Lave vesselle
	Réfrigérateur		Machine à Laver