
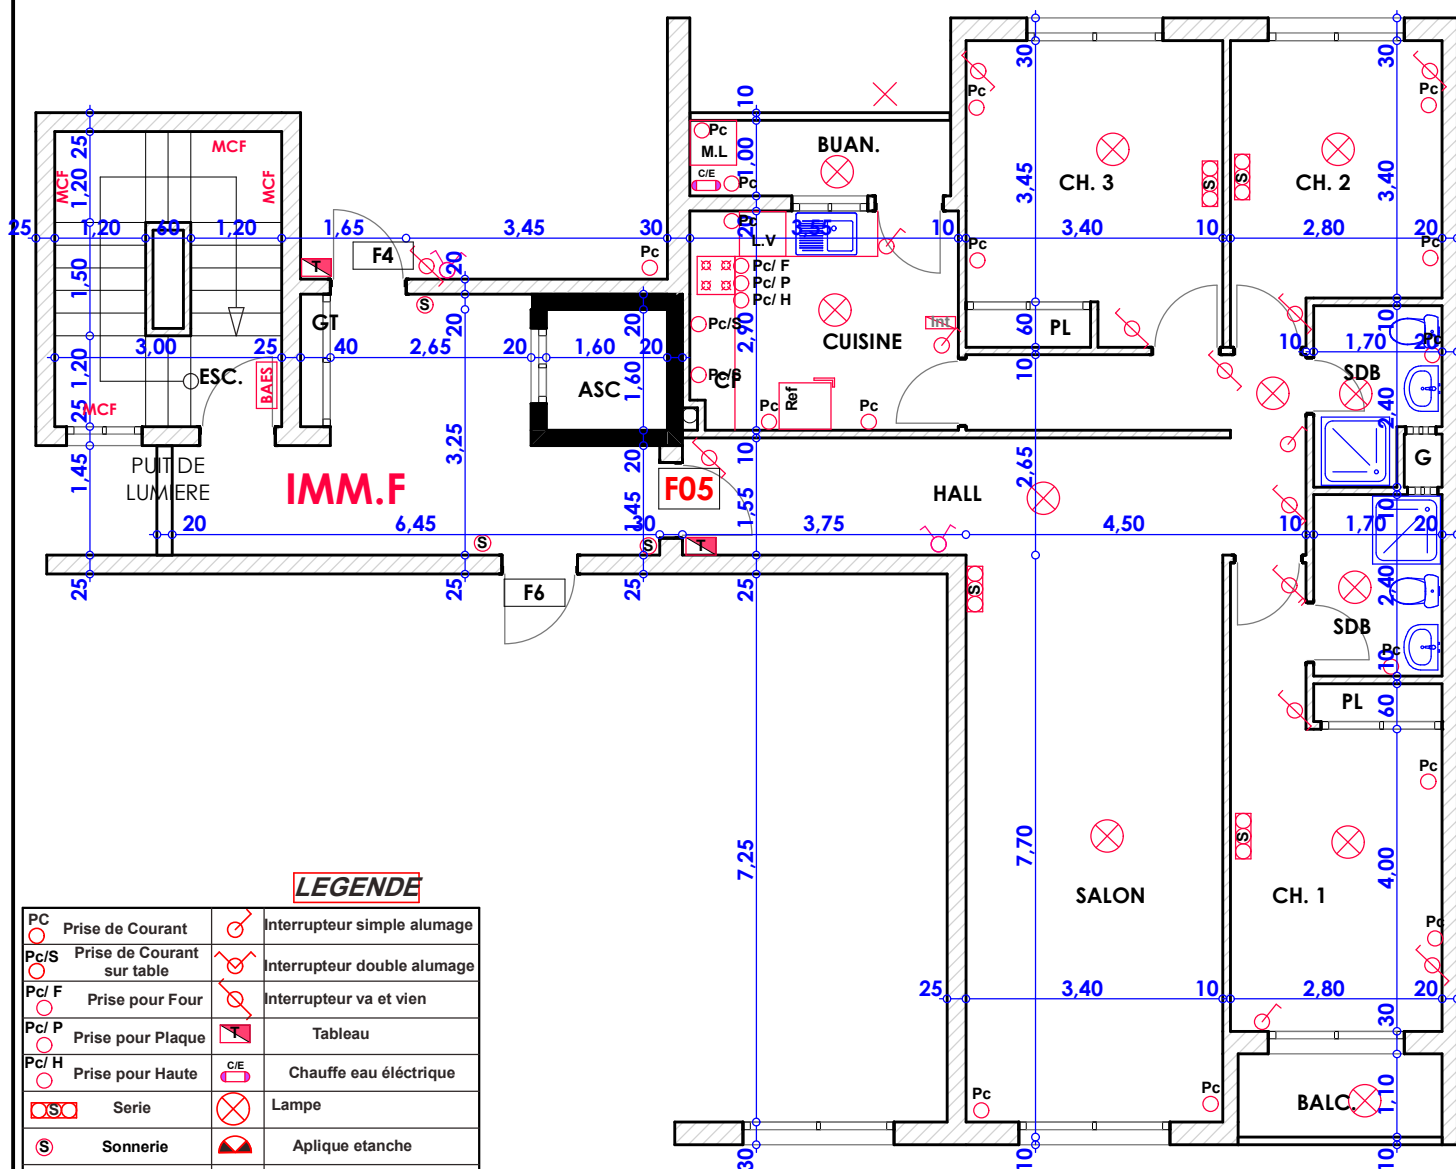


Apt n° F05

Imm. F - 2^{ème} ETAGE

Adherent

Surface appt + mur et piliers = 121 m²

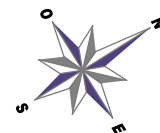

LEGENDE

PC	Prise de Courant	⏻	Interrupteur simple alumage
Pc/S	Prise de Courant sur table	⏻	Interrupteur double alumage
Pc/ F	Prise pour Four	⏻	Interrupteur va et ven
Pc/ P	Prise pour Plaque	⏻	Tableau
Pc/ H	Prise pour Haute	⏻	Chaque eau électrique
Ⓢ	Serie	⊗	Lampe
Ⓢ	Sonnerie	⏻	Aplique etanche
Int	Interphone	L.V	Lave vesselle
Ref		M.L	Machine à Laver