


TYPE:115

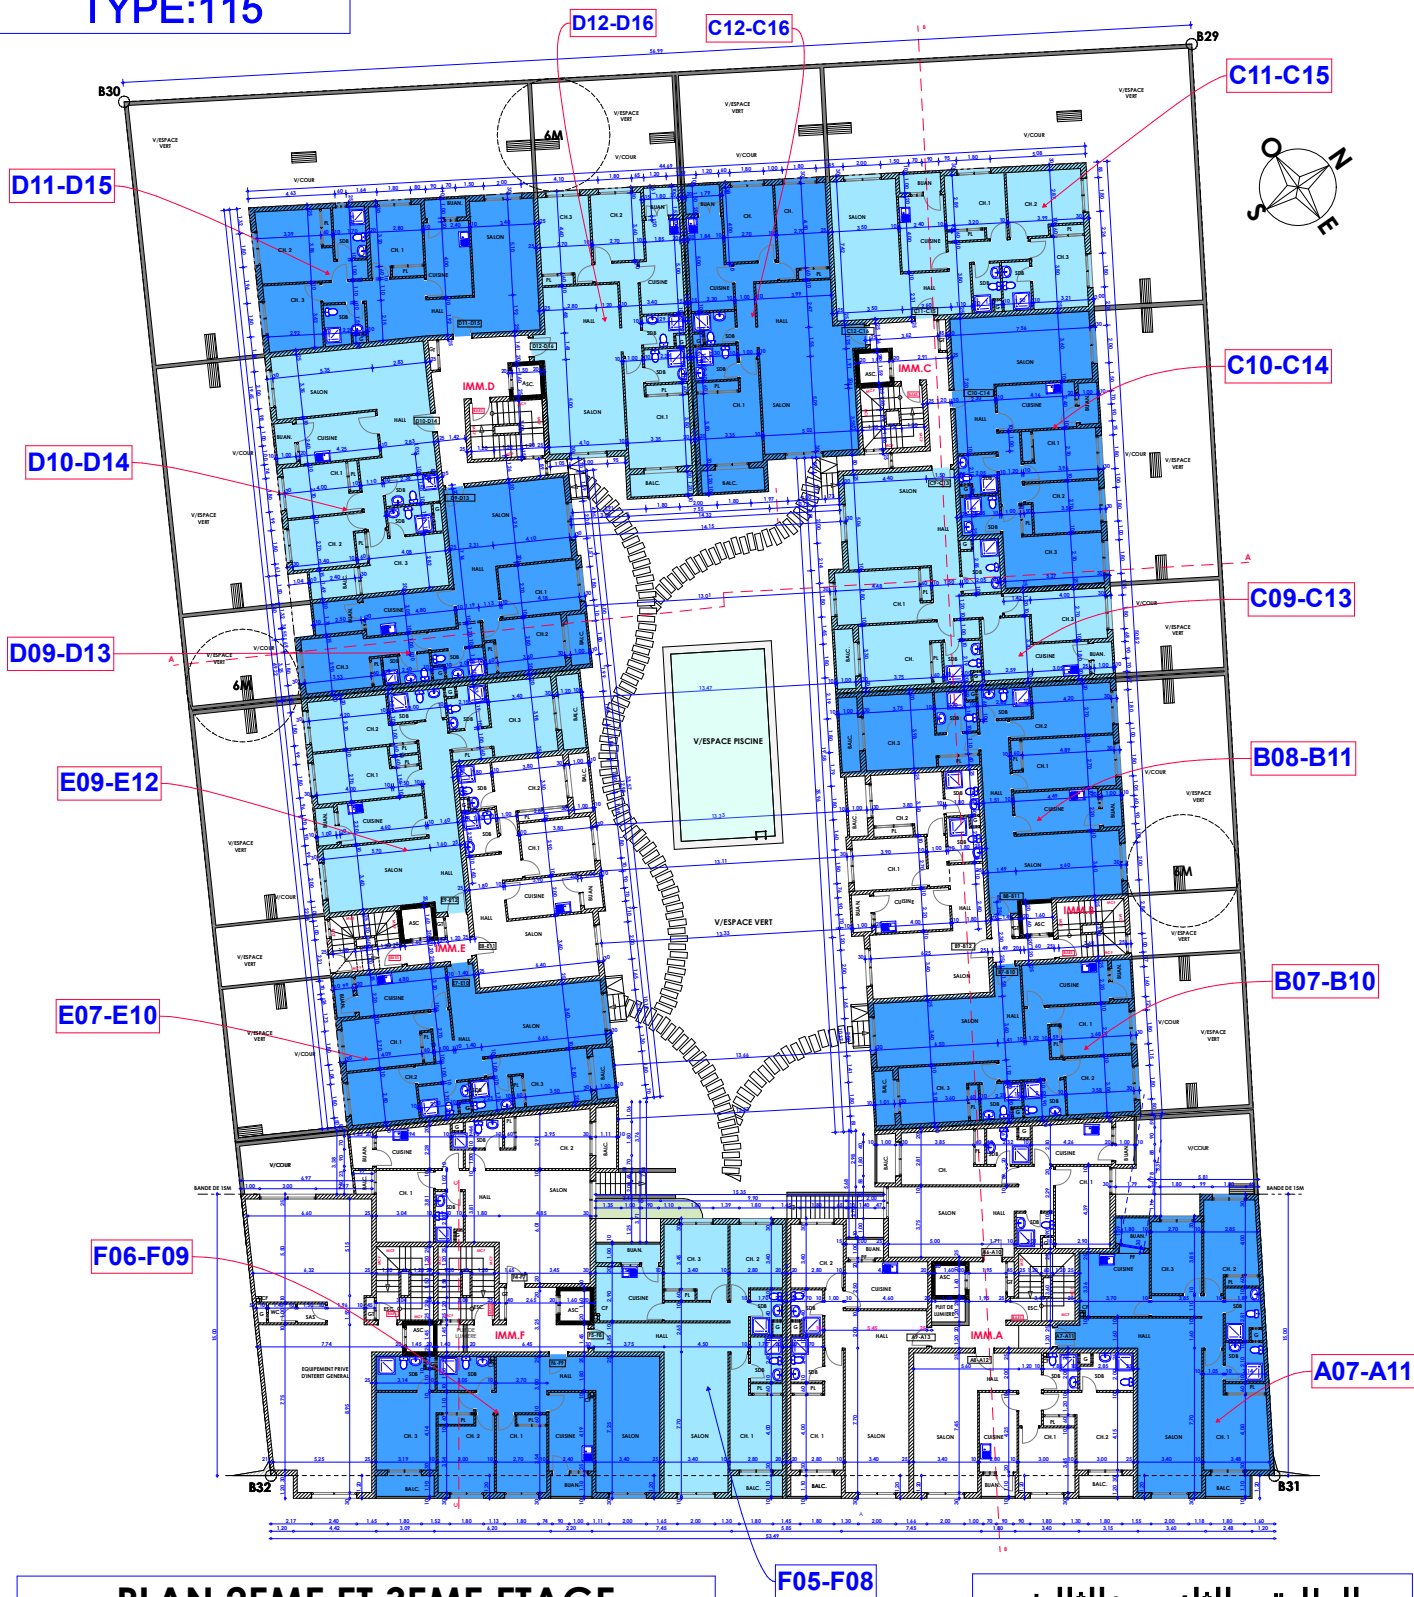

PLAN 2EME ET 3EME ETAGE

الطابق الثاني والثالث