


TYPE:90

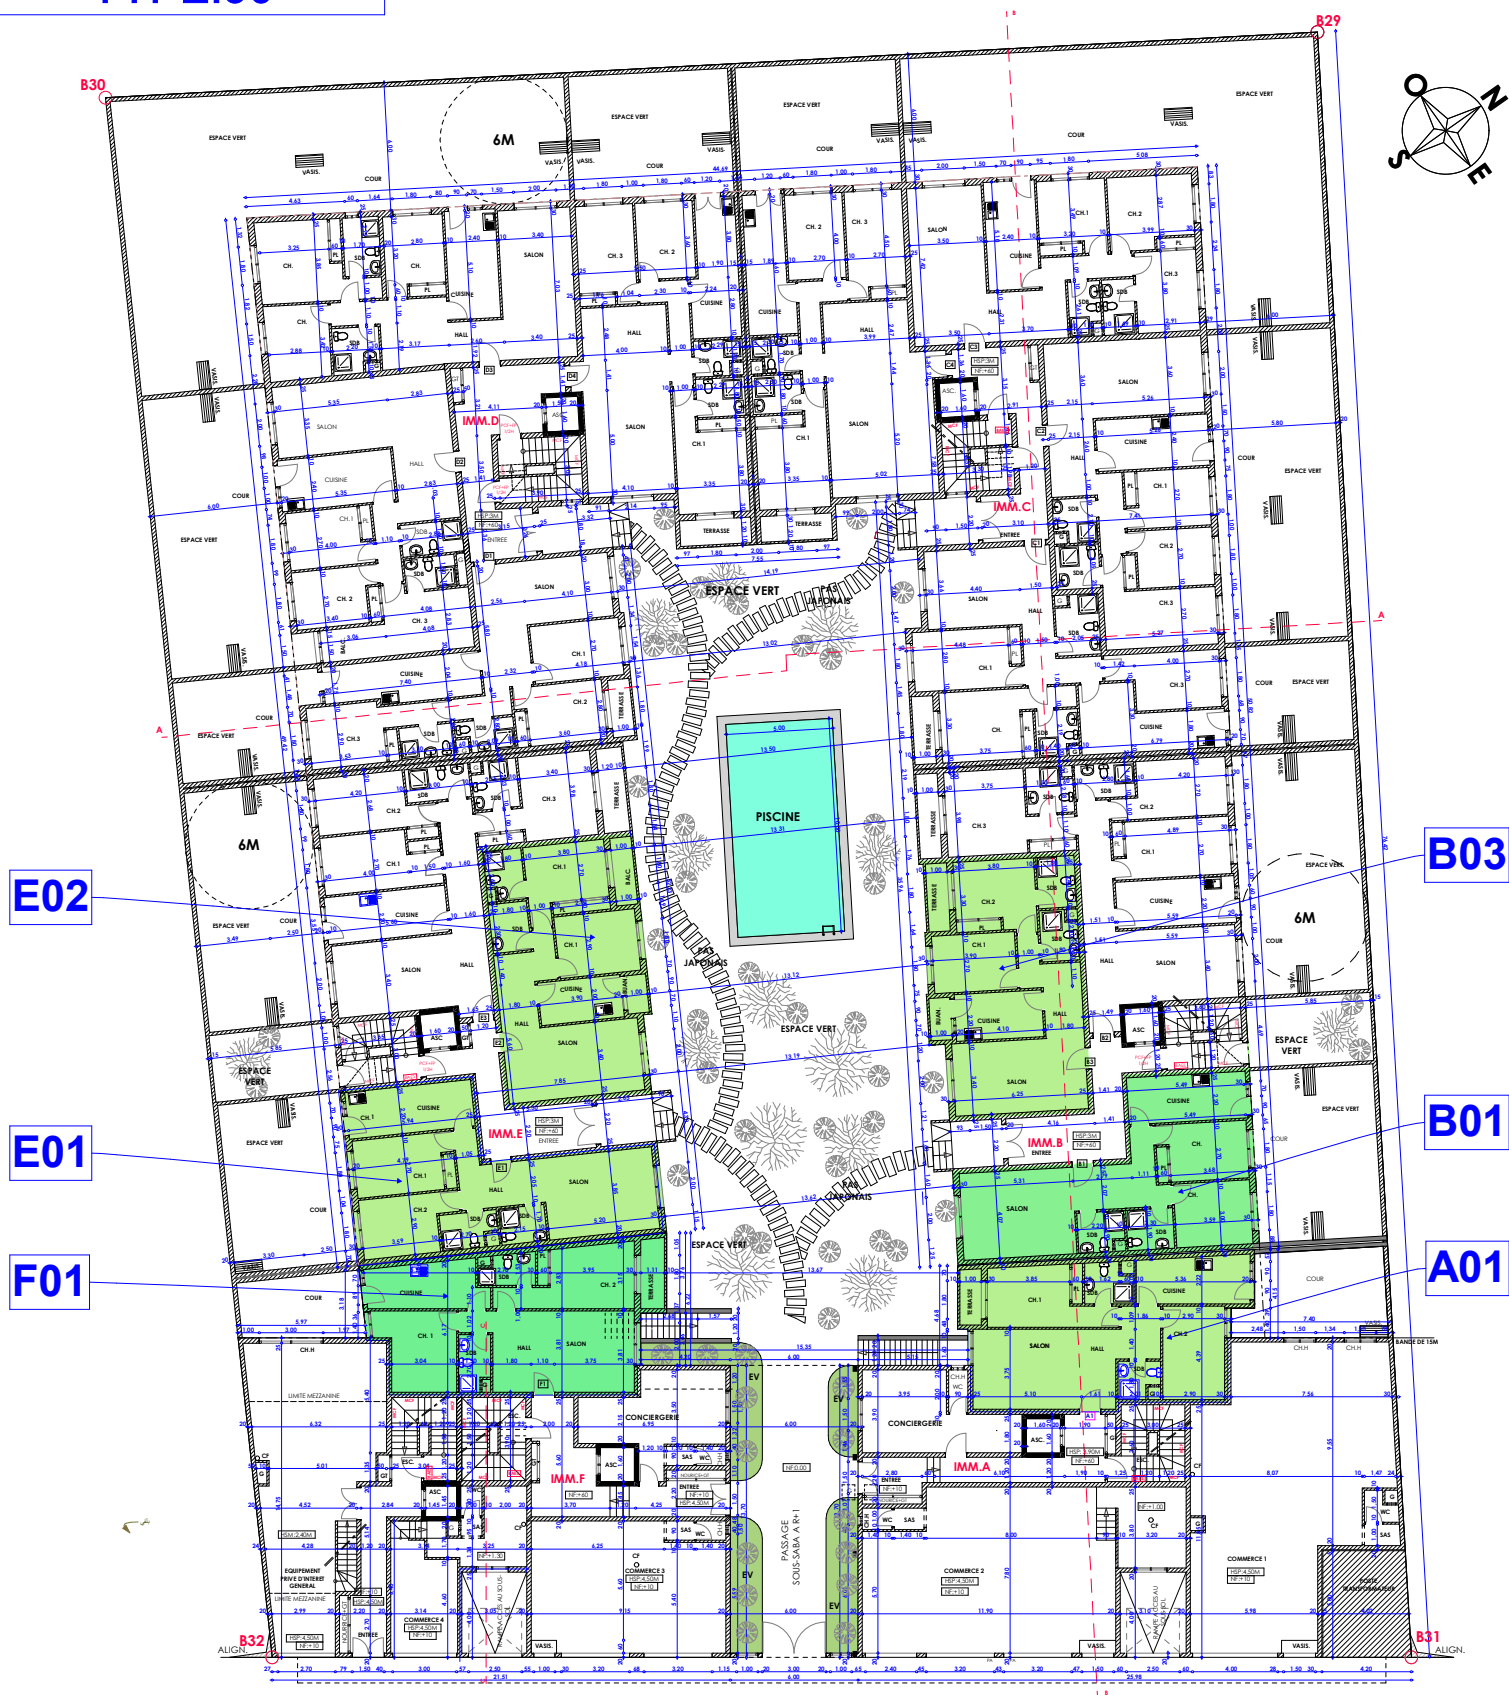

PLAN RDC

الطابق الأرضي